


# ST. GERTRUDEN KIRCHHOF

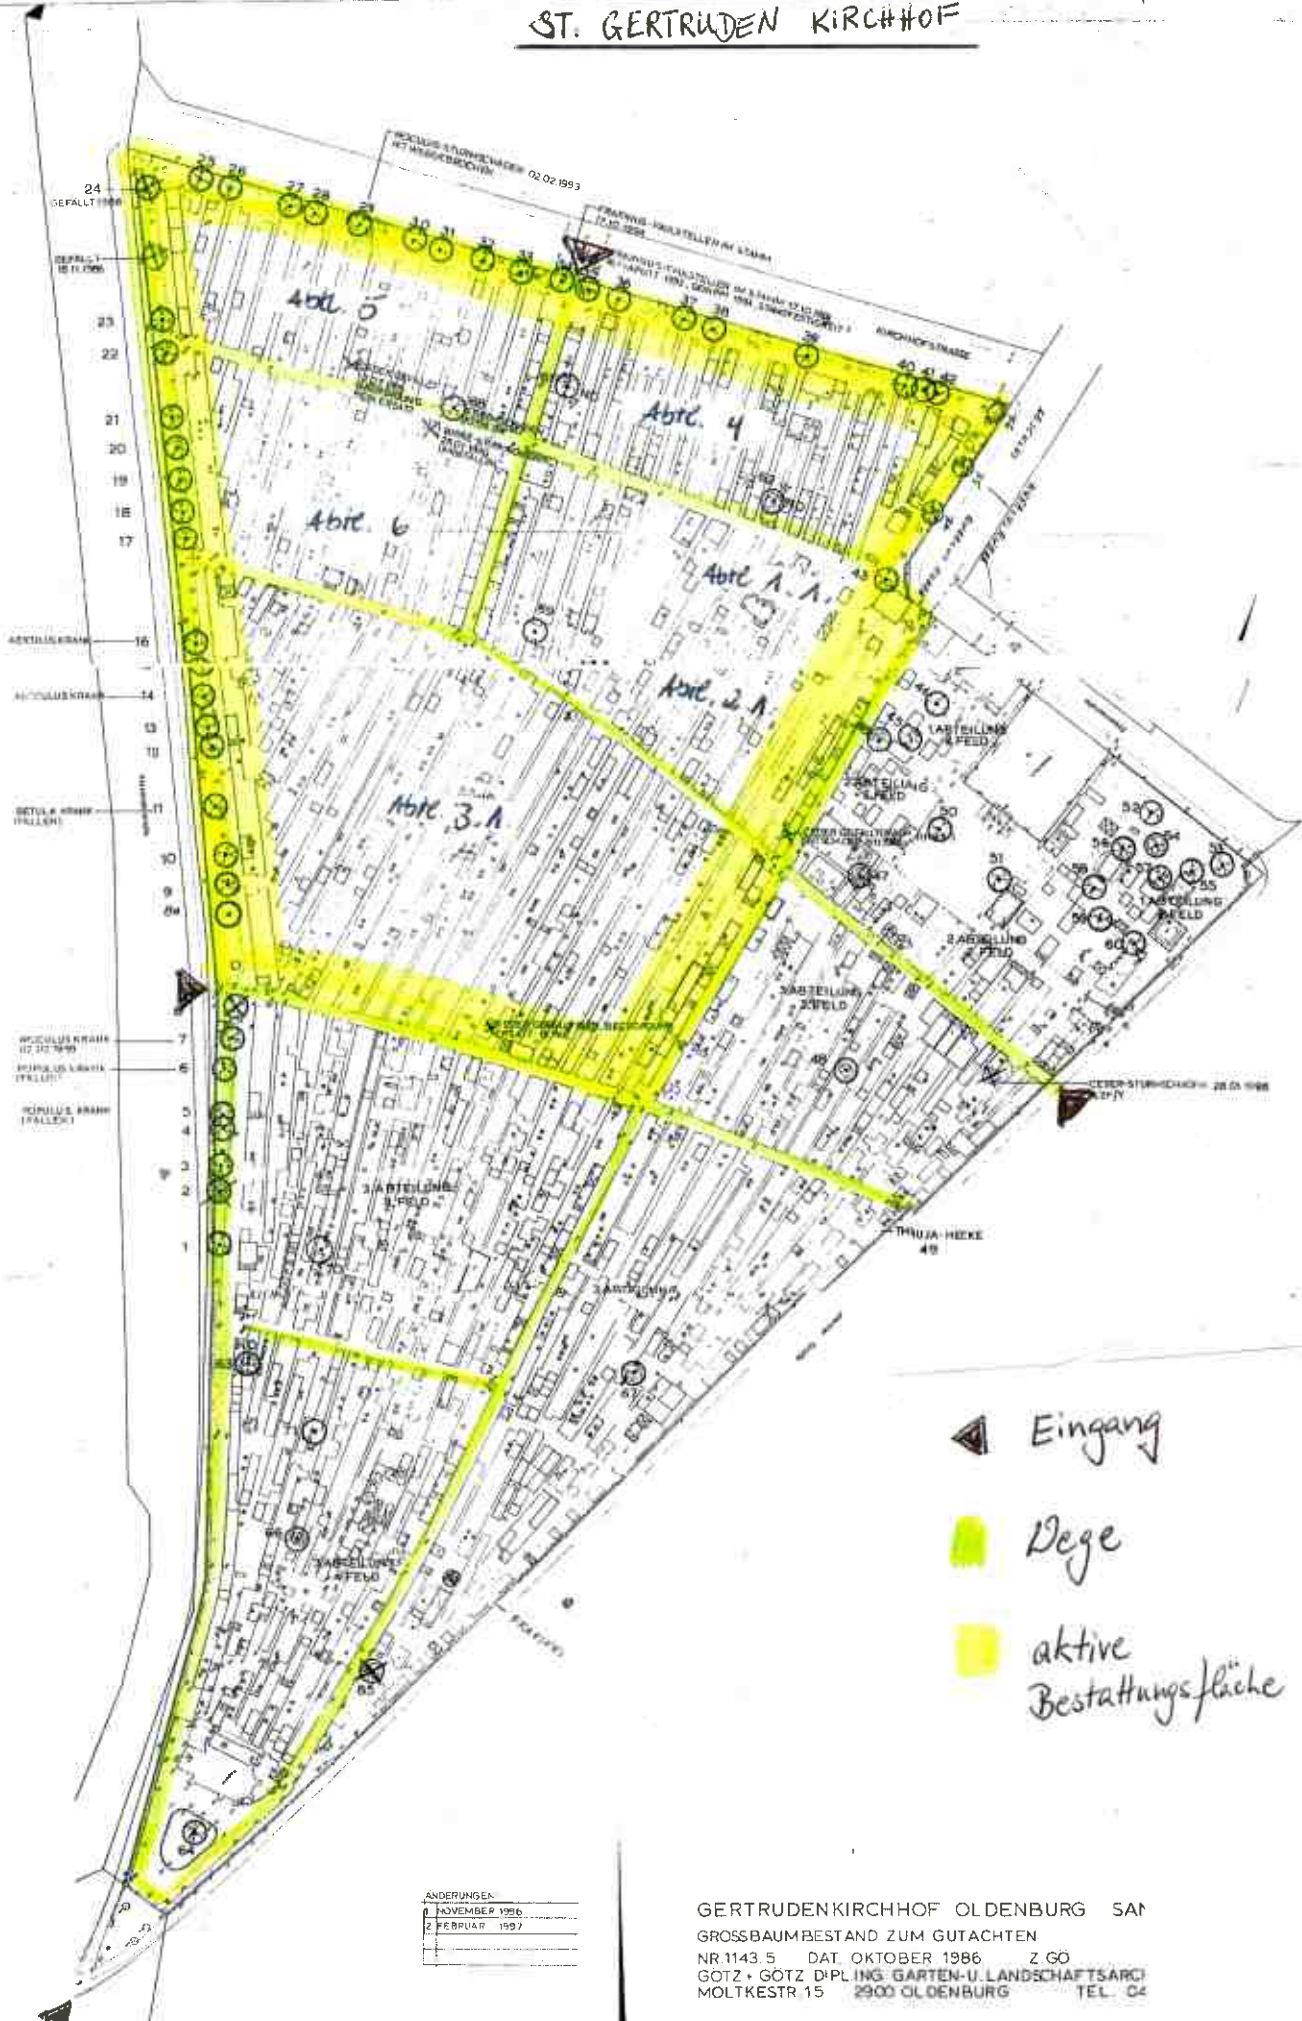

- ▲ Eingang
- Dege
- aktive Bestattungsfäche

ÄNDERUNGEN	
1	NOVEMBER 1996
2	FEBRUAR 1997

GERTRUDENKIRCHHOF OLDENBURG SAH  
 GROSSBAUMBESTAND ZUM GUTACHTEN  
 NR 1143.5 DAT. OKTOBER 1986 Z.GÖ  
 GÖTZ + GÖTZ D'PL. ING. GARTEN- U. LANDSCHAFTSARC  
 MOLTKESTR. 15 2900 OLDENBURG TEL. 04